

Филиал Федерального государственного бюджетного учреждения «Федеральная кадастровая палата Федеральной службы государственной регистрации, кадастра и картографии» по Самарской области
полное наименование органа регистрации прав

Выписка из Единого государственного реестра недвижимости об основных характеристиках и зарегистрированных правах на объект недвижимости

Сведения об основных характеристиках объекта недвижимости

На основании запроса от 28.07.2021, поступившего на рассмотрение 28.07.2021, сообщаем, что согласно записям Единого государственного реестра недвижимости:

Раздел 1 Лист 1

| | | | |
|---------------------------------------------------------------------------------------------------|---|-------------------|-------------------------|
| Сооружение | | | |
| вид объекта недвижимости | | | |
| Лист № 1 раздела I | Всего листов раздела I: 1 | Всего разделов: 3 | Всего листов выписки: 3 |
| 28.07.2021 г. № КУВИ-002/2021-95304168 | | | |
| Кадастровый номер: | 63:08:0112008:215 | | |
| Номер кадастрового квартала: | 63:08:0112008 | | |
| Дата присвоения кадастрового номера: | 01.08.2013 | | |
| Ранее присвоенный государственный учетный номер: | данные отсутствуют | | |
| Местоположение: | Самарская область, городской округ Сызрань, г.Сызрань,ст.Сызрань-1, Пункт промывки вагонов | | |
| Основная характеристика (для сооружения): | тип | значение | единица измерения |
| | площадь | 67.9 | в квадратных метрах |
| | площадь застройки | 67.9 | в квадратных метрах |
| Назначение: | Иное сооружение(Резервуар для очистки сточной воды после промывки вагонов) | | |
| Наименование: | Сооружение | | |
| Количество этажей, в том числе подземных этажей: | данные отсутствуют | | |
| Год ввода в эксплуатацию по завершении строительства: | данные отсутствуют | | |
| Год завершения строительства: | 1973 | | |
| Кадастровая стоимость, руб.: | не определена | | |
| Кадастровые номера иных объектов недвижимости, в пределах которых расположен объект недвижимости: | 63:08:0112008:4 | | |
| Кадастровые номера помещений, машино-мест, расположенных в здании или сооружении: | данные отсутствуют | | |
| Виды разрешенного использования: | данные отсутствуют | | |
| Статус записи об объекте недвижимости: | Сведения об объекте недвижимости имеют статус "актуальные" | | |
| Особые отметки: | Сведения, необходимые для заполнения раздела: 5 - План расположения помещения, машино-места на этаже (плане этажа), отсутствуют. | | |
| Получатель выписки: | Грицок Олеся, действующий(ая) на основании документа "" Территориальное управление Федерального агентства по управлению государственным имуществом в Самарской области | | |

| | | |
|-------------------------------|---------|-------------------|
| полное наименование должности | подпись | инициалы, фамилия |
|-------------------------------|---------|-------------------|

М.П.

Выписка из Единого государственного реестра недвижимости об основных характеристиках и зарегистрированных правах на объект недвижимости

Сведения о зарегистрированных правах

| | | | |
|---------------------------------------|---------------------------|-------------------|-------------------------|
| Сооружение | | | |
| вид объекта недвижимости | | | |
| Лист № 1 раздела 2 | Всего листов раздела 2: 1 | Всего разделов: 3 | Всего листов выписки: 3 |
| 28.07.2021г. № КУВИ-002/2021-95304168 | | | |
| Кадастровый номер: | | 63:08:0112008:215 | |

| | | | |
|----|---|---------------------|--------------------------------------------------------------------------|
| 1 | Правообладатель (правообладатели): | 1.1 | Российская Федерация |
| 2 | Вид, номер, дата и время государственной регистрации права: | 2.1 | Собственность 63-63/008-63/008/101/2015-4766/1 18.09.2015 18:41:21 |
| 4 | Сведения об осуществлении государственной регистрации сделки, права, ограничения права без необходимого в силу закона согласия третьего лица, органа: | 4.1 | данные отсутствуют |
| 5 | Ограничение прав и обременение объекта недвижимости: | не зарегистрировано | |
| 6 | Заявленные в судебном порядке права требования: | данные отсутствуют | |
| 7 | Сведения о возражении в отношении зарегистрированного права: | данные отсутствуют | |
| 8 | Сведения о наличии решения об изъятии объекта недвижимости для государственных и муниципальных нужд: | данные отсутствуют | |
| 9 | Сведения о невозможности государственной регистрации без личного участия правообладателя или его законного представителя: | данные отсутствуют | |
| 10 | Правопритязания и сведения о наличии поступивших, но не рассмотренных заявлений о проведении государственной регистрации права (перехода, прекращения права), ограничения права или обременения объекта недвижимости, сделки в отношении объекта недвижимости: | отсутствуют | |

| | | |
|-------------------------------|---------|-------------------|
| полное наименование должности | подпись | инициалы, фамилия |
|-------------------------------|---------|-------------------|


М.П.

Выписка из Единого государственного реестра недвижимости об основных характеристиках и зарегистрированных правах на объект недвижимости

Описание местоположения объекта недвижимости

| | | | |
|---------------------------------------|---------------------------|-------------------|-------------------------|
| Сооружение | | | |
| вид объекта недвижимости | | | |
| Лист № I раздела 4 | Всего листов раздела 4: 1 | Всего разделов: 3 | Всего листов выписки: 3 |
| 28.07.2021г. № КУВИ-002/2021-95304168 | | | |
| Кадастровый номер: | | 63:08:0112008:215 | |

Схема расположения объекта недвижимости (части объекта недвижимости) на земельном участке(ах)

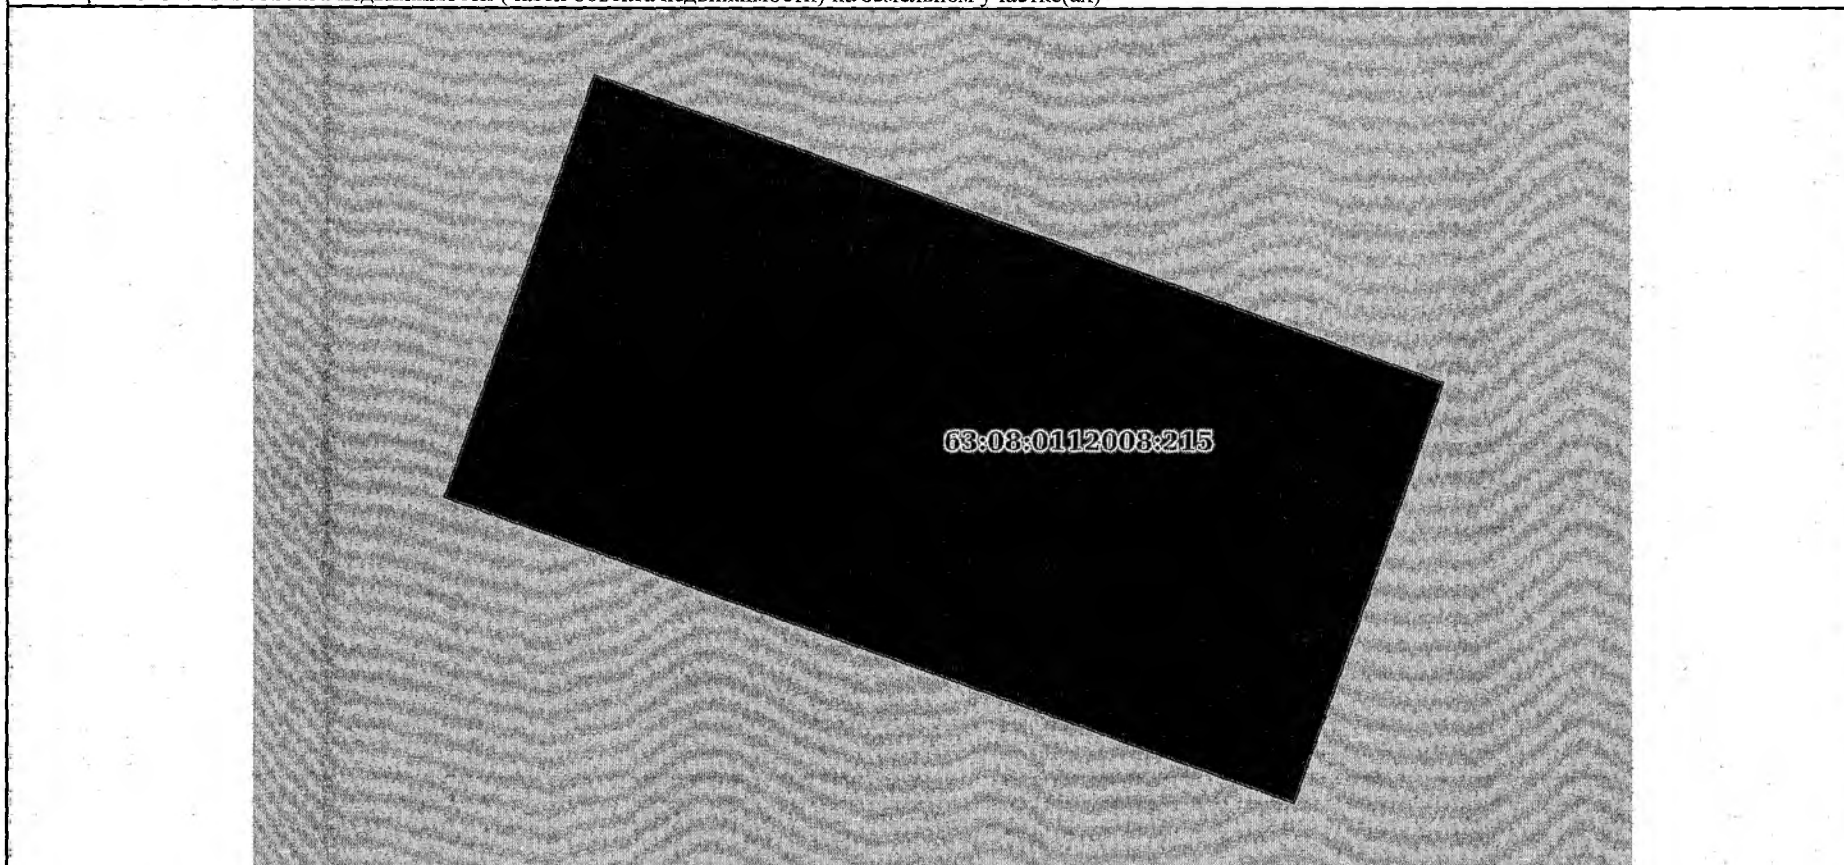

Масштаб 1:90 Условные обозначения:

| | | |
|-------------------------------|---------|-------------------|
| полное наименование должности | подпись | инициалы, фамилия |
|-------------------------------|---------|-------------------|

М.П.